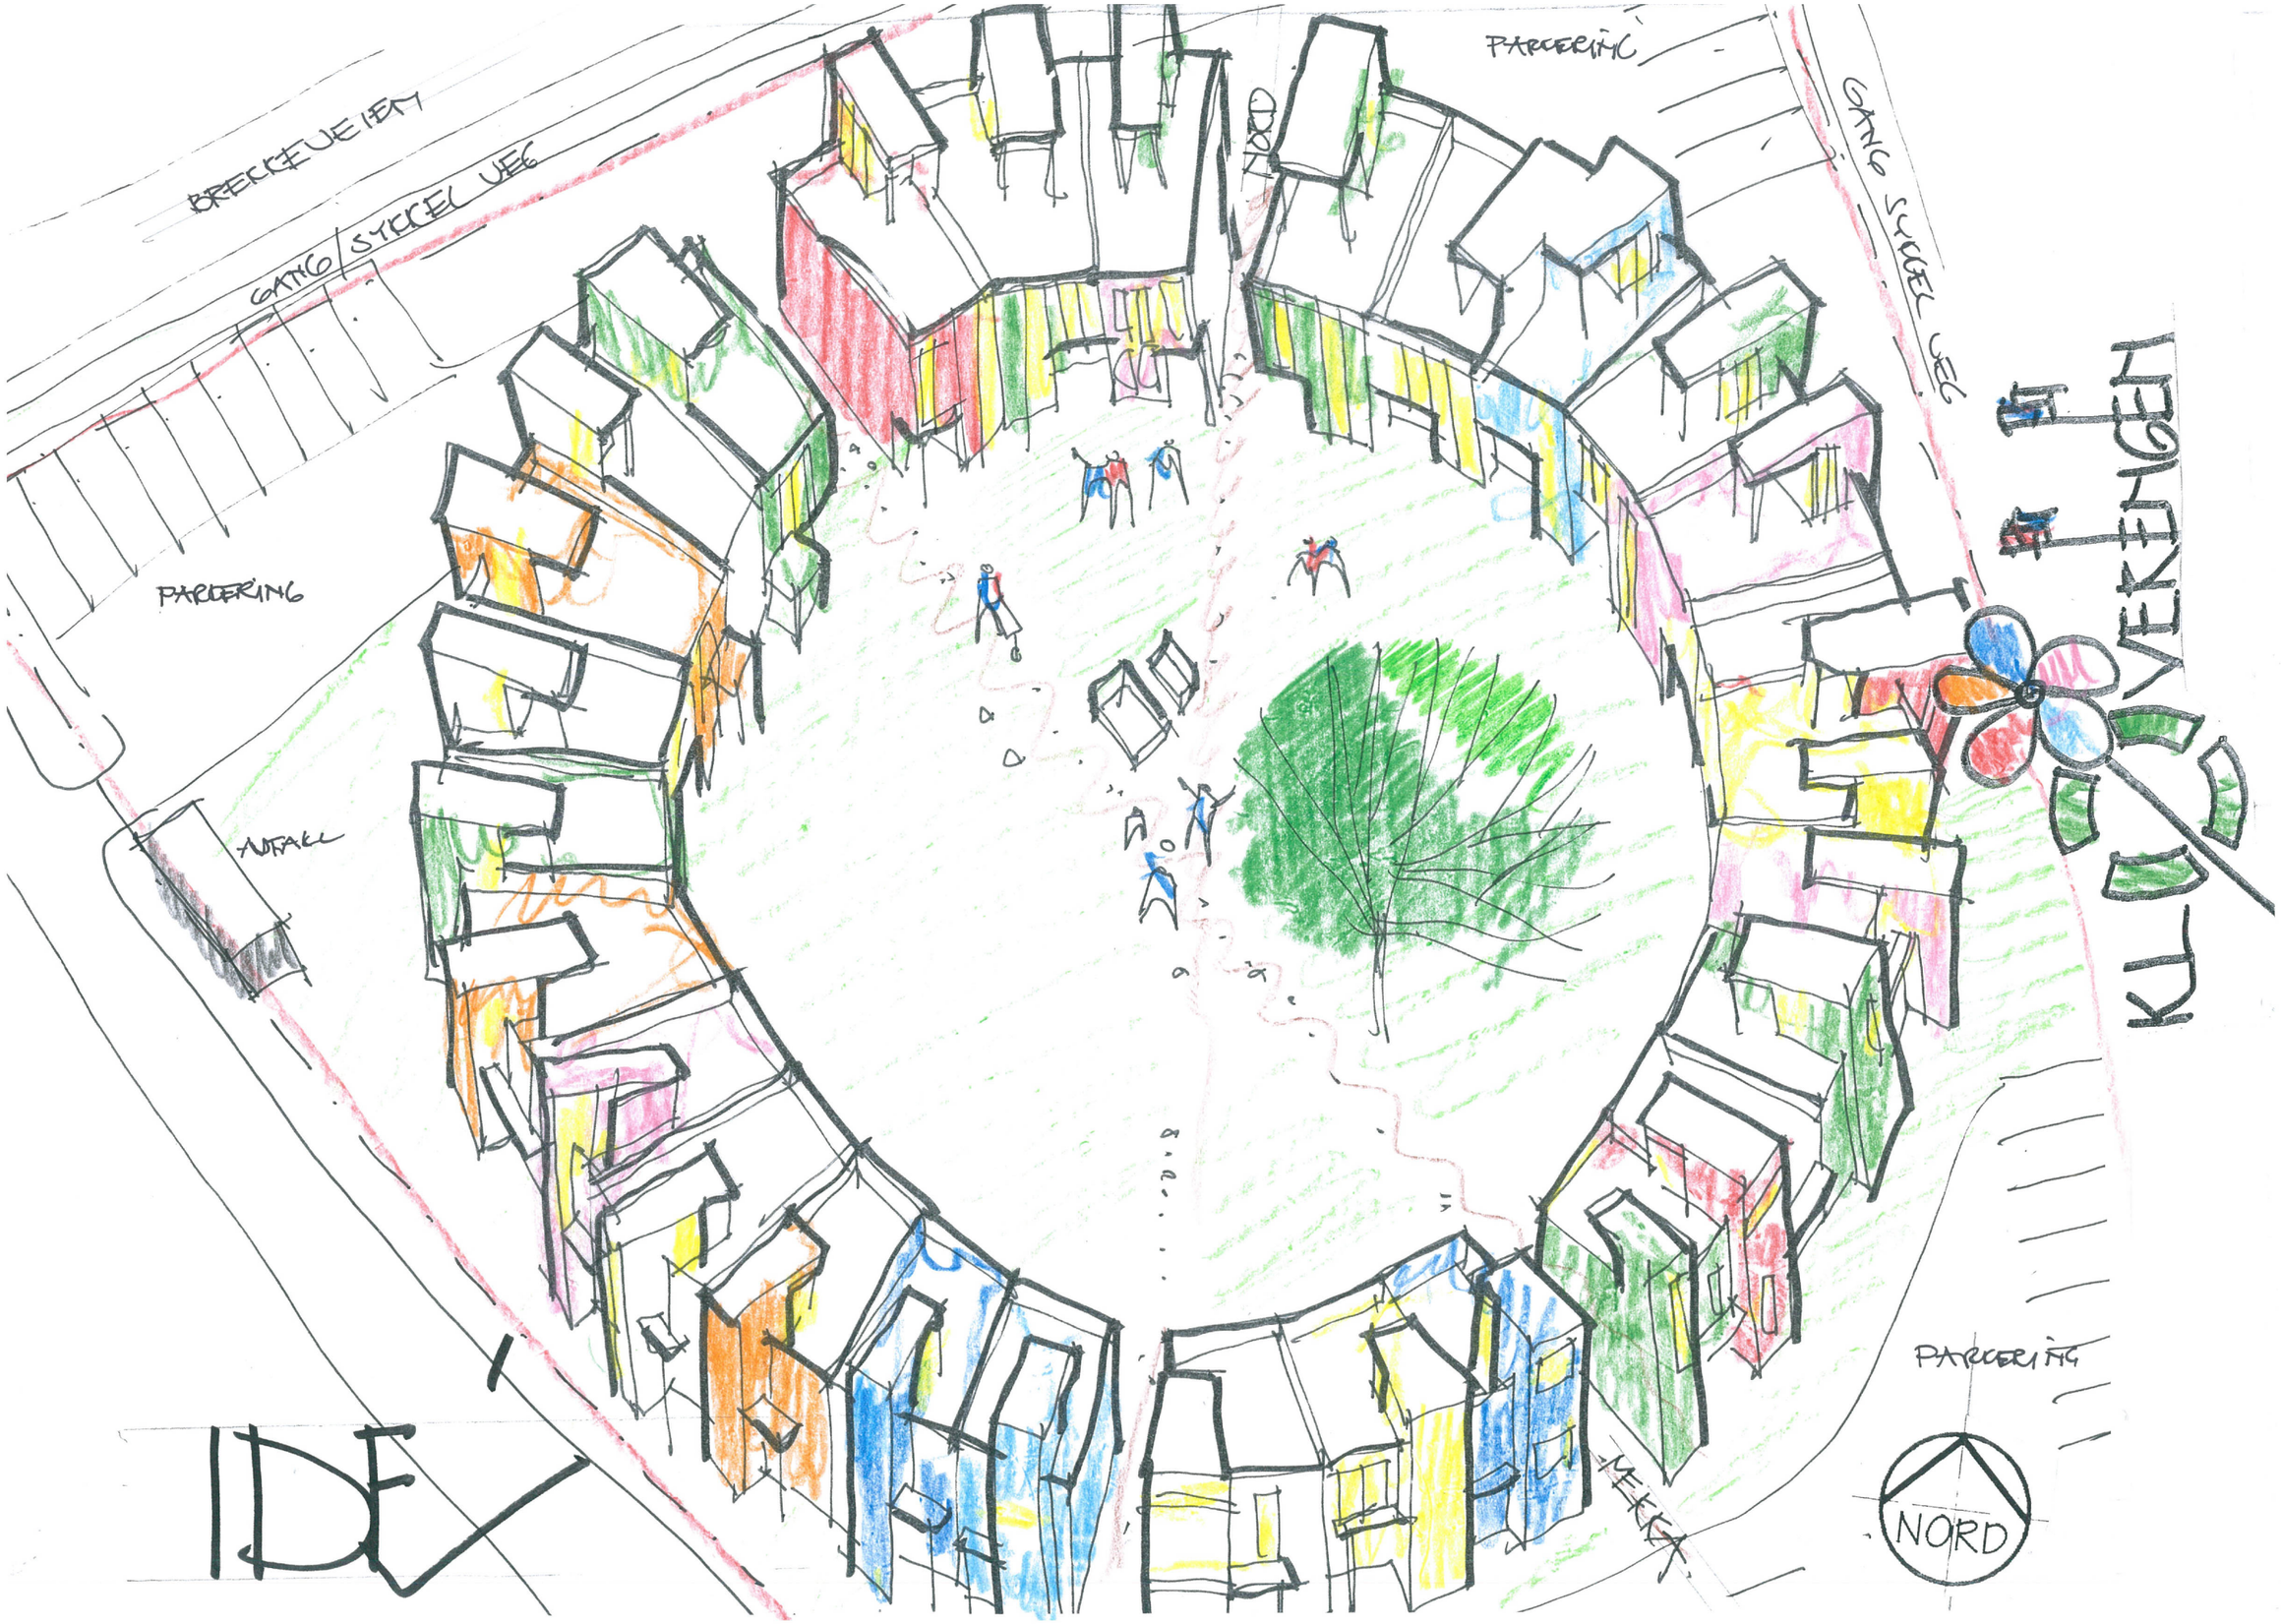
BRECKEVEIEN
GANG/SYKKEL VEG
PARKERING
AUTAKL
NORD
PARKERING
GANG SYKKEL VEG
KLOVERENGEN
PARKERING
NORD
IDE

KLOVERENGEN

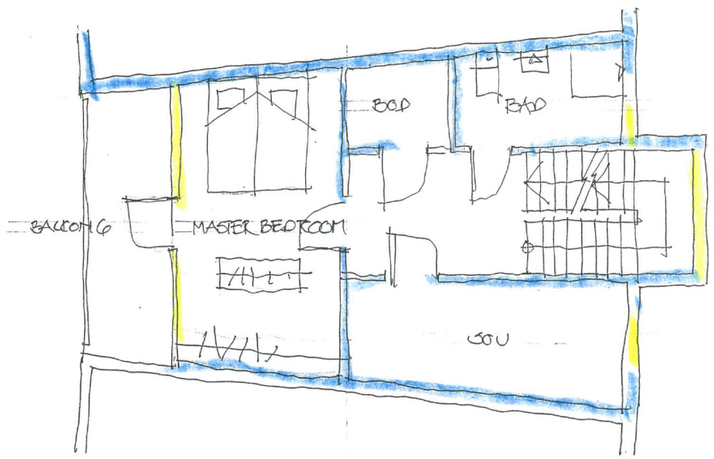

PLAN 2. ETG 45m²

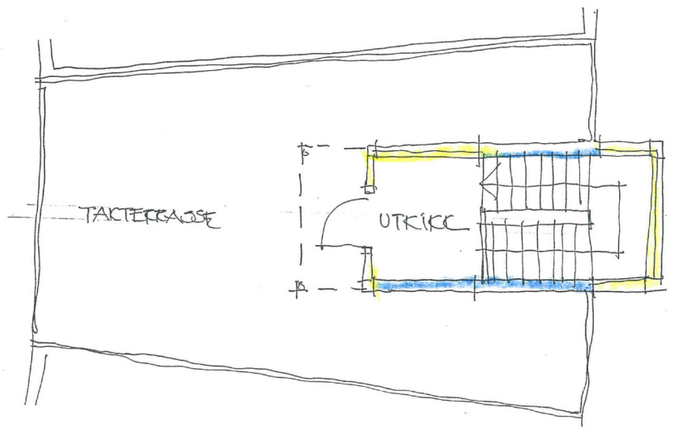

PLAN TAK 10m²

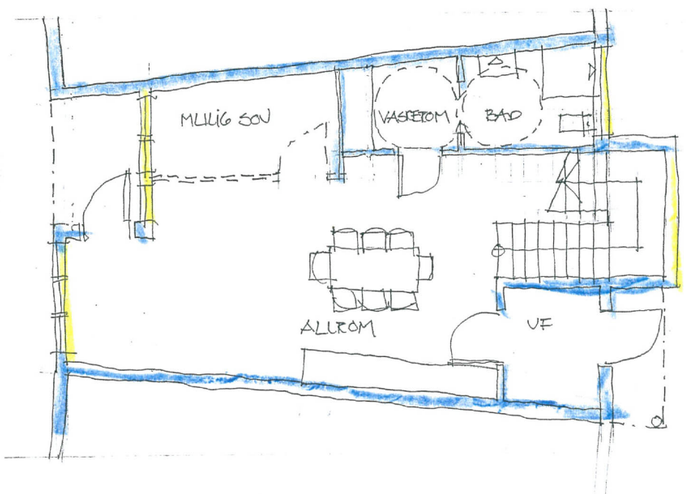

PLAN 1. ETG 55m²

PLAN EKSEMPEL
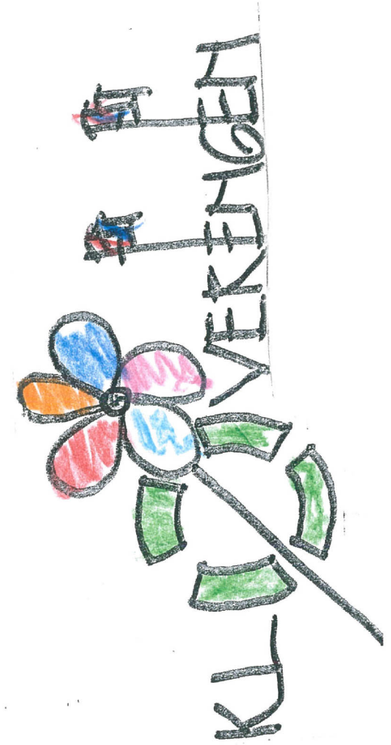
MÅL 1:100